
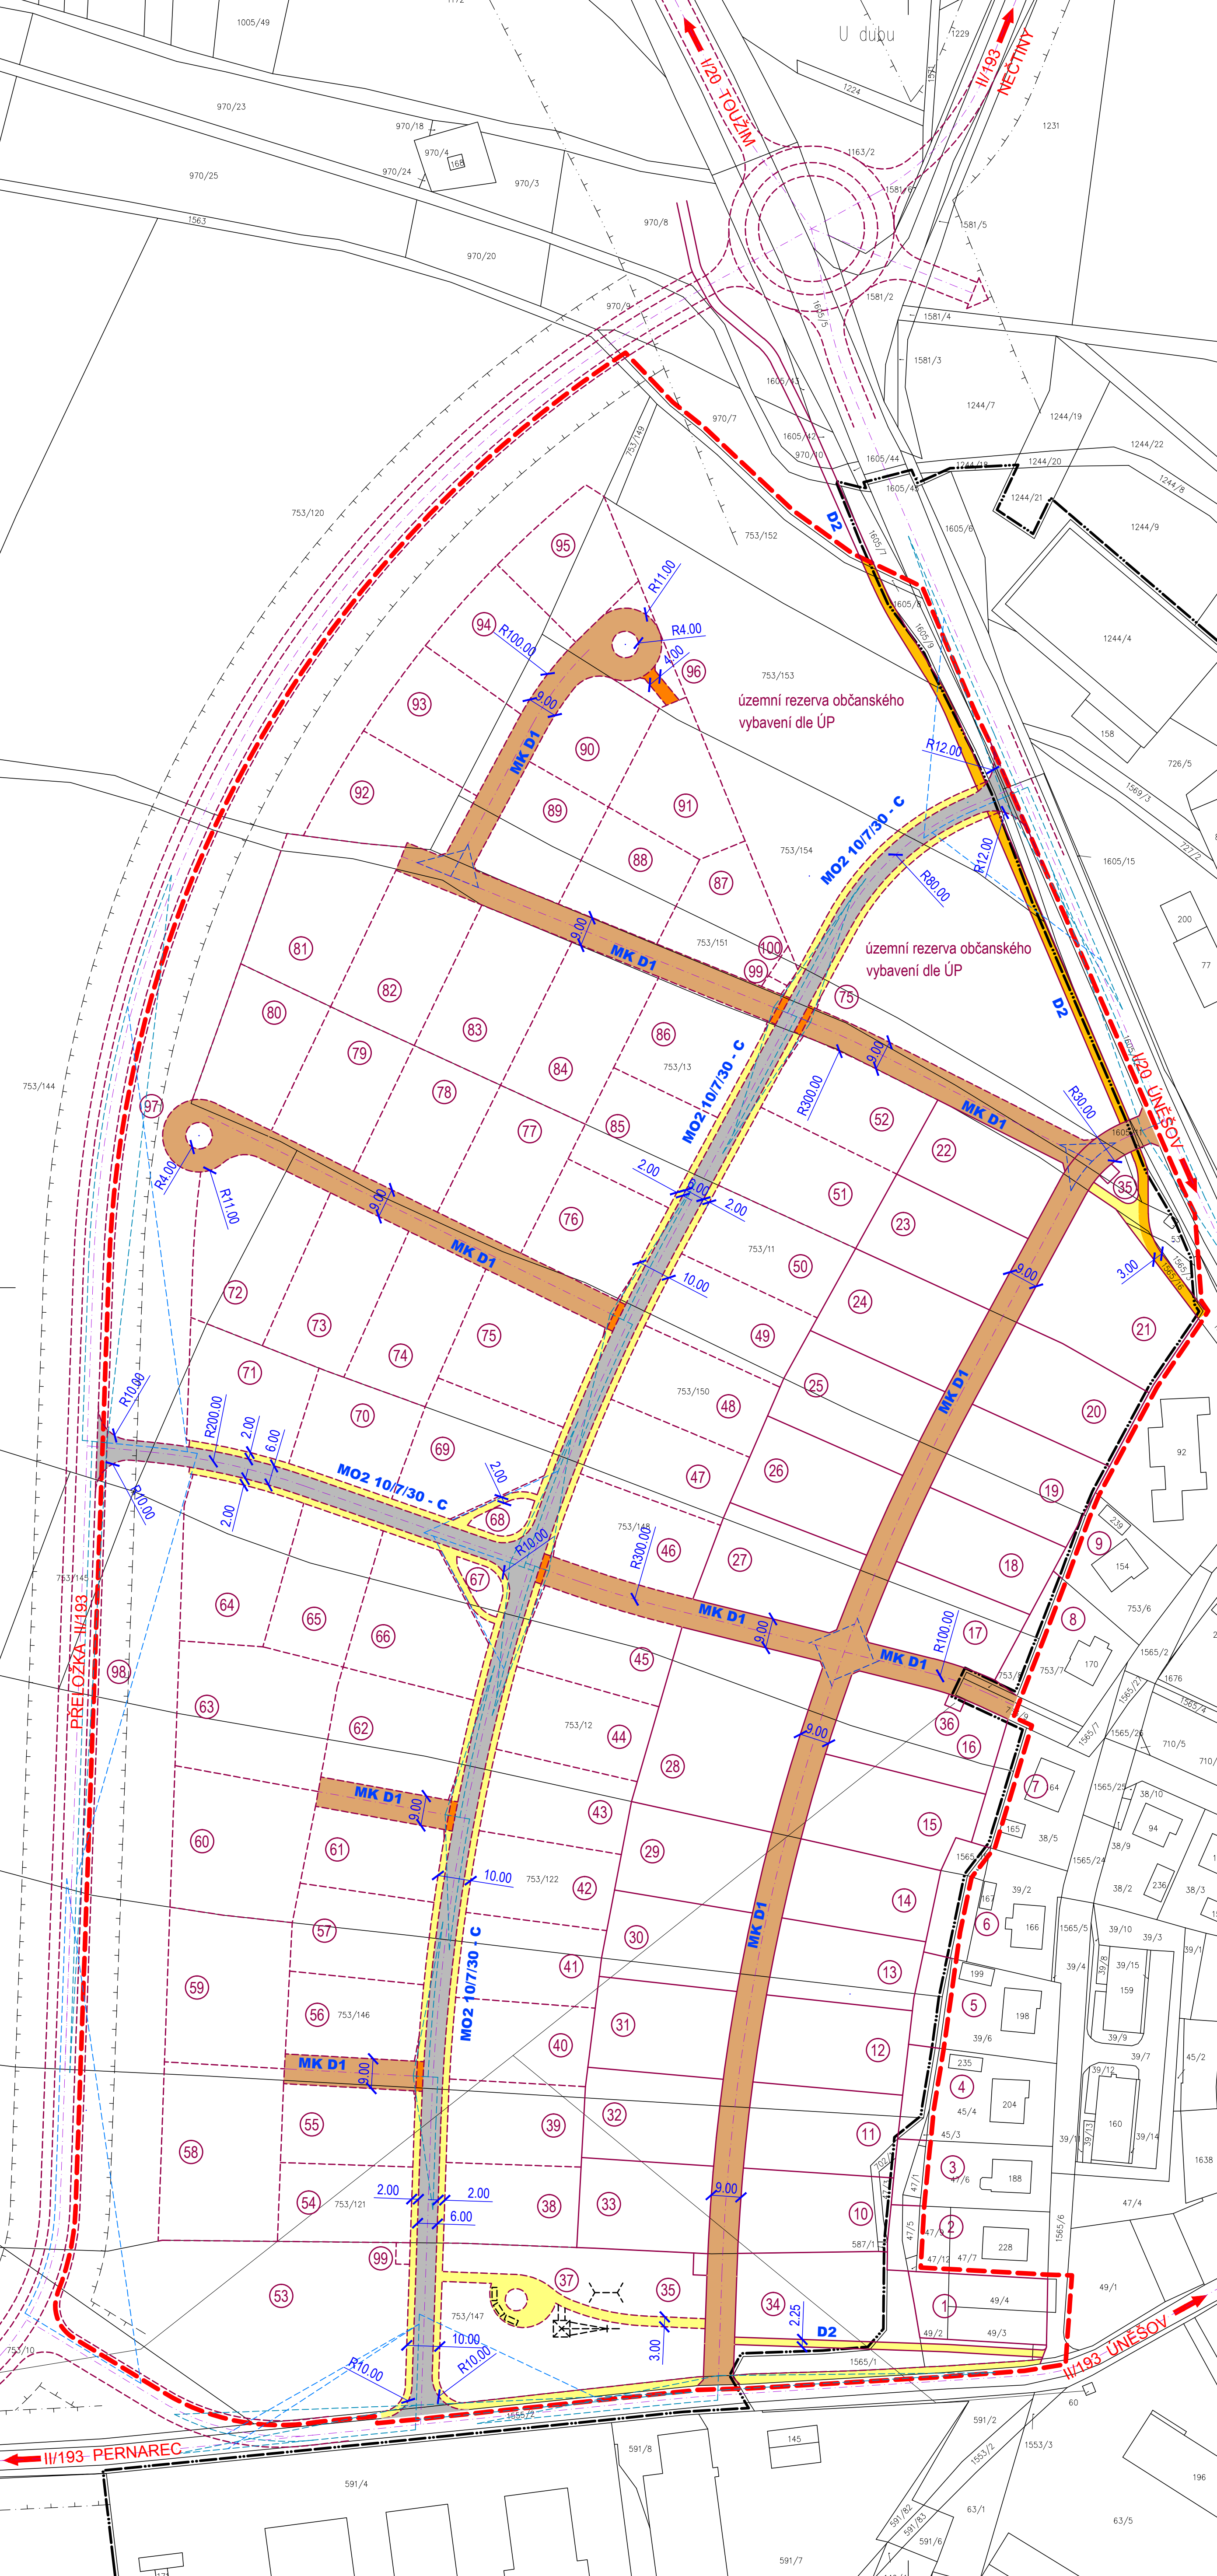


# ÚNĚŠOV

## územní studie

### 1:1000

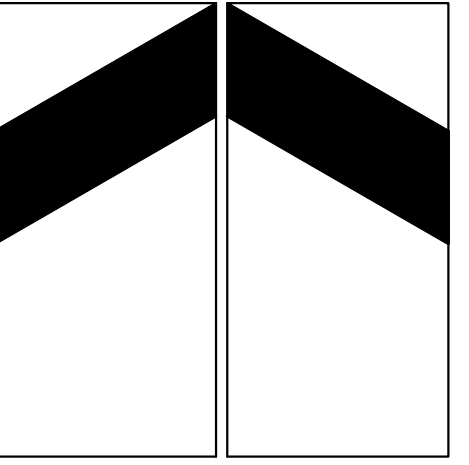

| stav | návrh |   |
|------|-------|---|
|      |       | hranice řešeného území                            |
|      |       | hranice zastavěného území obce                    |
|      |       | I. etapa  |
|      |       | II. etapa   |
|      |       | místní komunikace MK C - Zóna 30                  |
|      |       | místní komunikace MK D1 - obytná zóna             |
|      |       | chodníky  |
|      |       | chodníky - zesil. konstrukce, vjezdy do obyt. zón |
|      |       | stezka pro pěší a cyklisty                        |
|      |       | rozhledy - uspořádání A - "STOP"                  |
|      |       | rozhledy - uspořádání B - "DEJ PŘEDNOST"          |
|      |       | rozhledy - uspořádání C - "PŘEDNOST ZPRAVA"       |
|      |       | ochranné pásmo silnice I. třídy (50 m)            |
|      |       | ochranné pásmo silnice II. třídy (15 m)           |

#### 1. ETAPA

1 - stavební parcela; 2, 3, 4, 5, 6, 7, 8, 9 - rozšíření stávajících pozemků rodinných domů; 10, 11, 12, 13, 14, 15, 16, 17, 18, 19, 20, 21, 22, 23, 24, 25, 26, 27, 28, 29, 30, 31, 32, 33 - stavební parcely pro rodinné domy; 34 - veřejná zeleň; 35 - prostor pro umístění kontejnerů pro tříděný odpad; 36 - stávající transformační stanice

#### 2. ETAPA

37 - veřejná zeleň, ochranná protihluková opatření (možné dětské hřiště); 38, 39, 40, 41, 42, 43, 44, 45, 46, 47, 48, 49, 50, 51, 52 - stavební parcely pro rodinné domy; 53 - veřejná zeleň s ochrannou funkcí (protihluková opatření); 54, 55, 56, 57, 58, 59, 60, 61, 62, 63, 64, 65, 66 - stavební parcely pro rodinné domy; 67, 68 - veřejná zeleň; 69, 70, 71, 72, 73, 74, 75, 76, 77, 78, 79, 80, 81, 82, 83, 84, 85, 86, 87, 88, 89, 90, 91, 92, 93, 94, 95 - stavební parcely pro rodinné domy; 96 - veřejná zeleň; 97, 98 - ochranná zeleň (protihluková opatření, zemní val); 99 - prostor pro umístění kontejnerů pro tříděný odpad; 100 - transformační stanice

digitální zpracování: Ing. Tomáš Křivanec, Waltrova 938/13, Plzeň

|  |                     |
|--|---------------------|
| autor:<br>Ing. arch. Petr Tauš<br>autorizovaný architekt ČKA 01041 | formát<br>550/780   |
| zpracoval:<br>Věra Pejřimovská                                     | datum<br>1/2011     |
| pořizovatel:<br>MÚ Nýřany, prac. Plzeň, odbor ÚP                   | měřítko<br>1 : 1000 |

**c • výkres dopravní infrastruktury**