
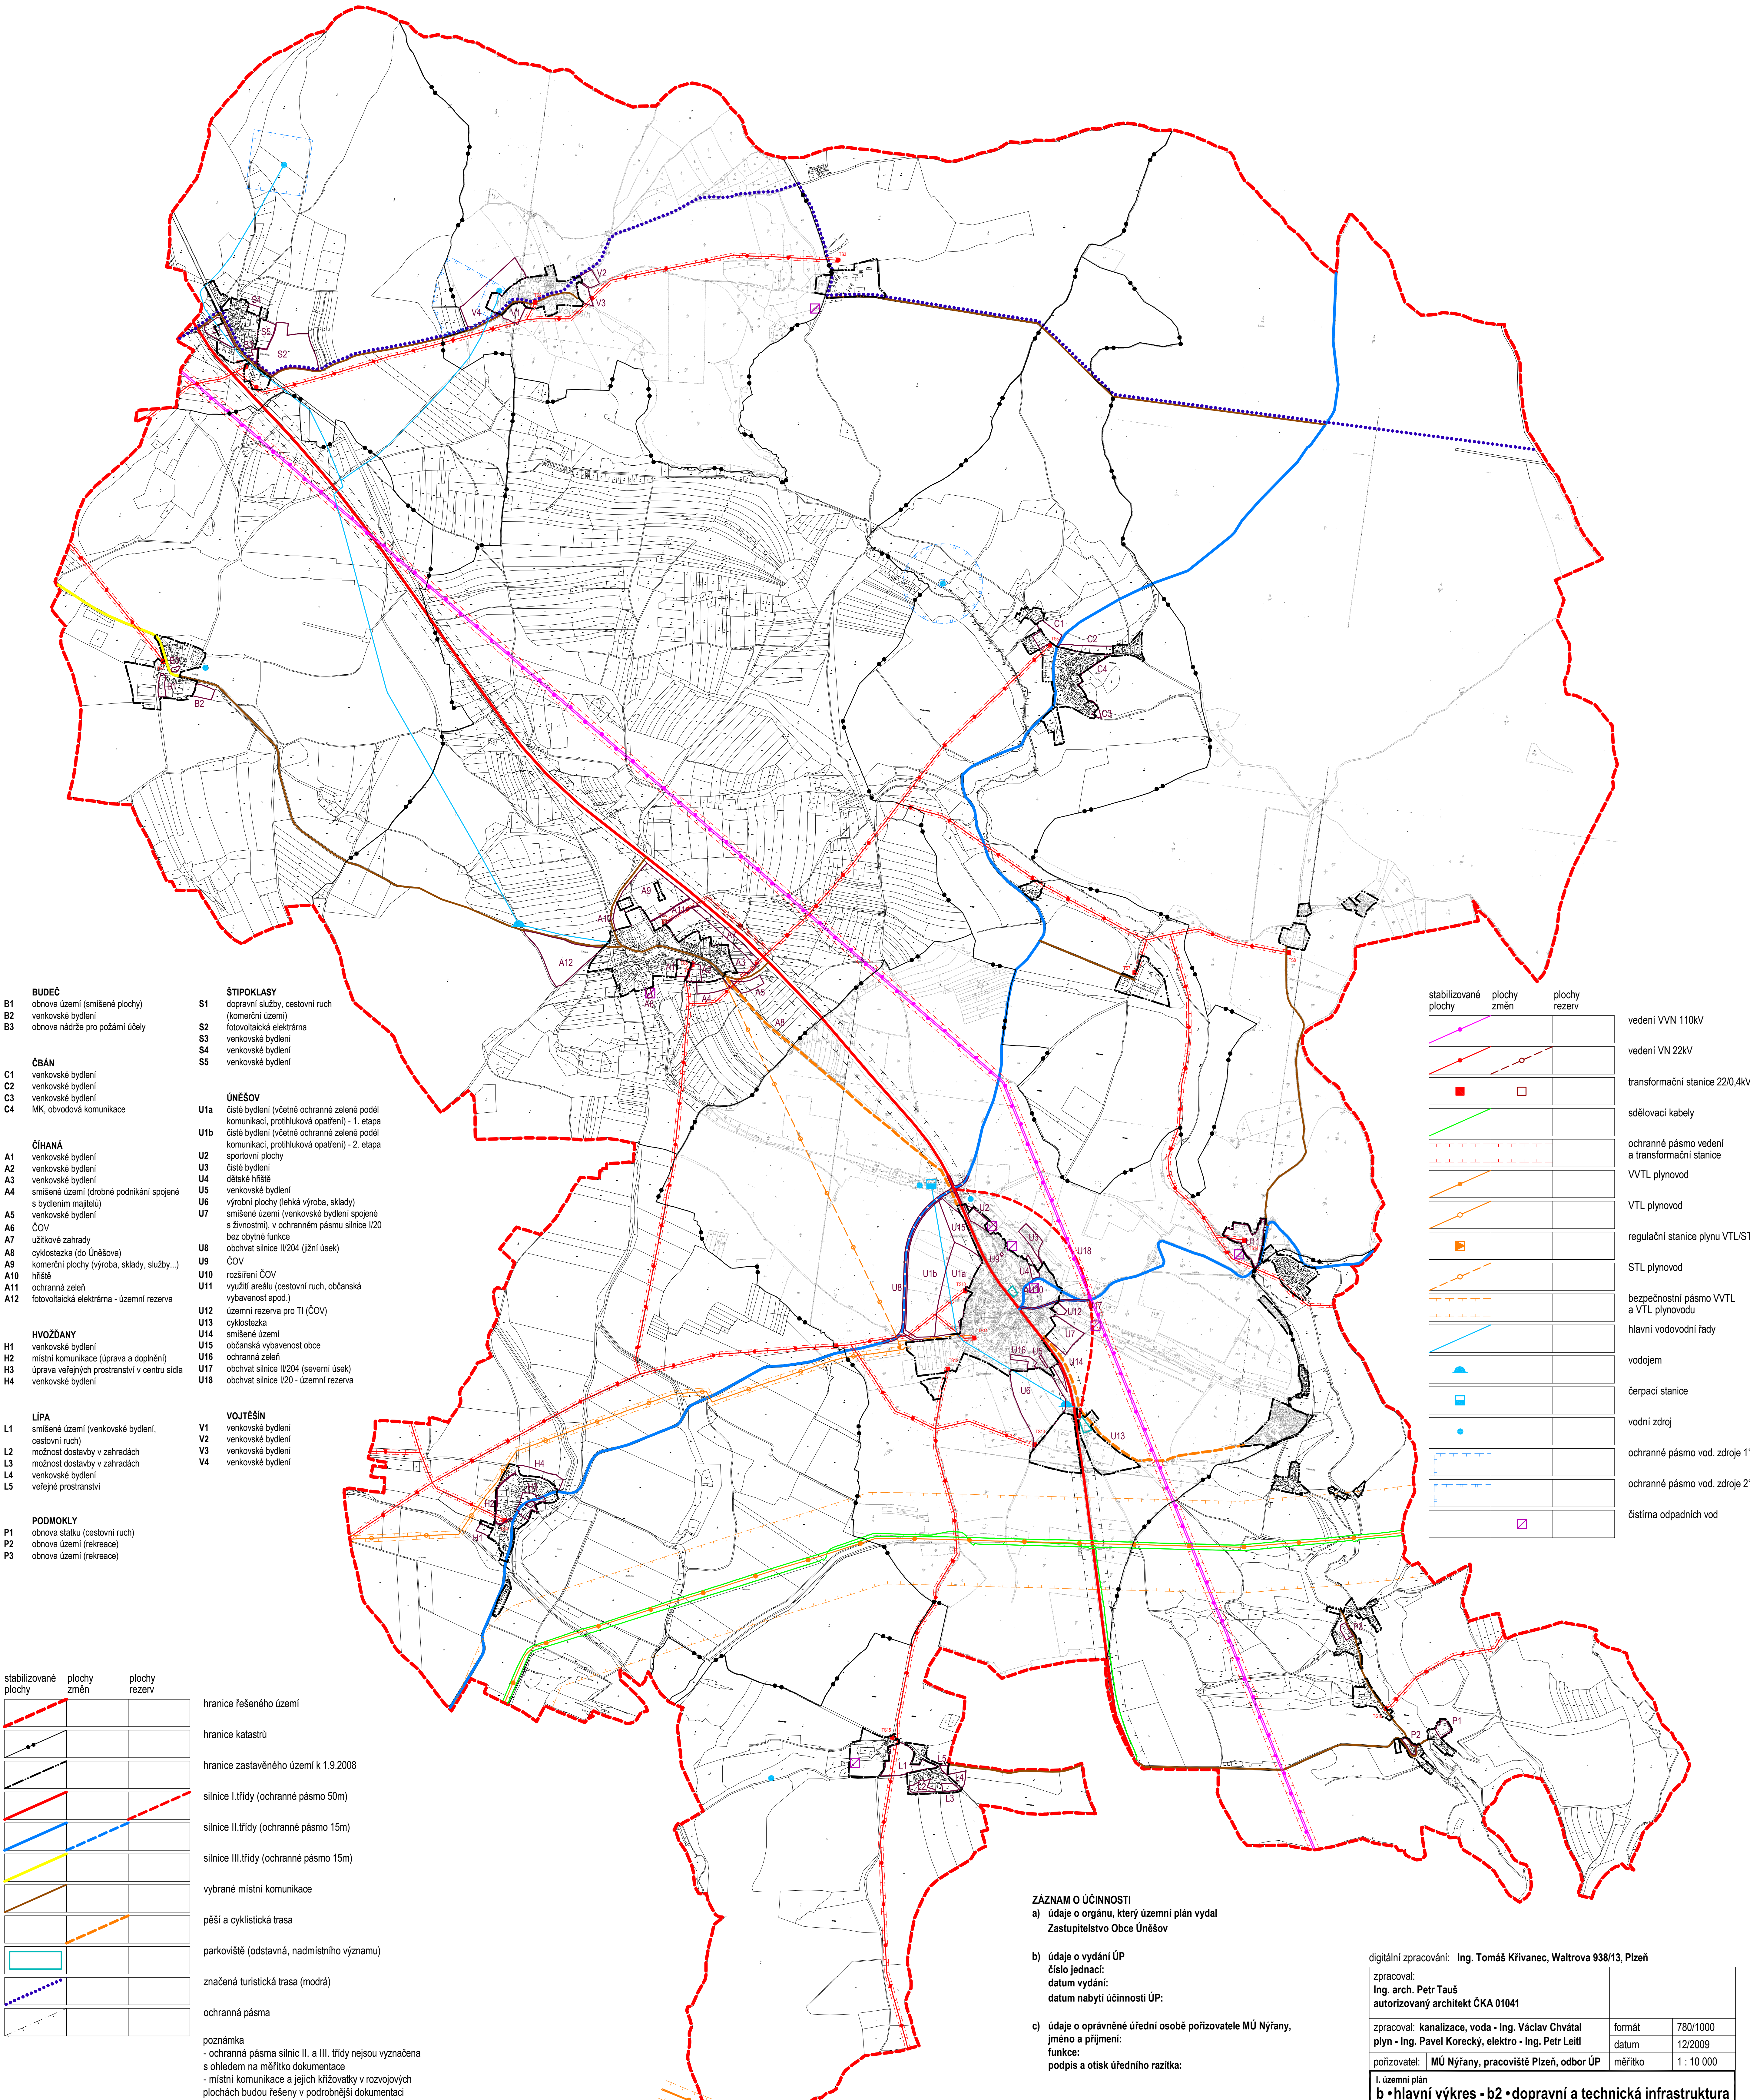


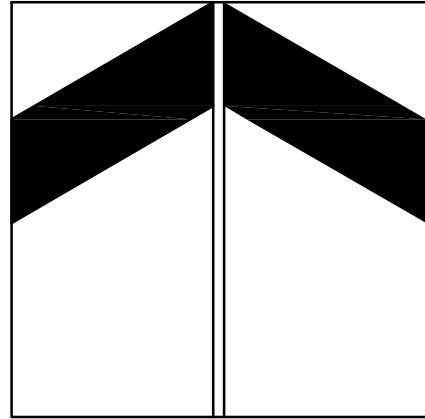

- BUDEČ**
- B1 obnova území (smíšené plochy)
 - B2 venkovské bydlení
 - B3 obnova nádrže pro požární účely
- ČBÁN**
- C1 venkovské bydlení
 - C2 venkovské bydlení
 - C3 venkovské bydlení
 - C4 MK, obvodová komunikace
- ČIHANÁ**
- A1 venkovské bydlení
 - A2 venkovské bydlení
 - A3 venkovské bydlení
 - A4 smíšené území (drobné podnikání spojené s bydlením majitelů)
 - A5 venkovské bydlení
 - A6 ČOV
 - A7 užitkové zahrady
 - A8 cyklostezka (do Úněšova)
 - A9 komerční plochy (výroba, sklady, služby...)
 - A10 hřiště
 - A11 ochranná zeleň
 - A12 fotovoltaická elektrárna - územní rezerva
- HVOŽDANY**
- H1 venkovské bydlení
 - H2 místní komunikace (úprava a doplnění)
 - H3 úprava veřejných prostranství v centru sídla
 - H4 venkovské bydlení
- LÍPA**
- L1 smíšené území (venkovské bydlení, cestovní ruch)
 - L2 možnost dostavby v zahradách
 - L3 možnost dostavby v zahradách
 - L4 venkovské bydlení
 - L5 veřejné prostranství
- PODMOKLY**
- P1 obnova statku (cestovní ruch)
 - P2 obnova území (rekreace)
 - P3 obnova území (rekreace)
- ŠTIPOKLASY**
- S1 dopravní služby, cestovní ruch (komerční území)
 - S2 fotovoltaická elektrárna
 - S3 venkovské bydlení
 - S4 venkovské bydlení
 - S5 venkovské bydlení
- ÚNĚŠOV**
- U1a čisté bydlení (včetně ochranné zeleně podél komunikací, protihluková opatření) - 1. etapa
 - U1b čisté bydlení (včetně ochranné zeleně podél komunikací, protihluková opatření) - 2. etapa
 - U2 sportovní plochy
 - U3 čisté bydlení
 - U4 dětské hřiště
 - U5 venkovské bydlení
 - U6 výrobní plochy (lehká výroba, sklady)
 - U7 smíšené území (venkovské bydlení spojené s živnostmi), v ochranném pásmu silnice II/20 bez obytné funkce
 - U8 obchvat silnice II/204 (jižní úsek)
 - U9 ČOV
 - U10 rozšíření ČOV
 - U11 využití areálu (cestovní ruch, občanská vybavenost apod.)
 - U12 územní rezerva pro TI (ČOV)
 - U13 cyklostezka
 - U14 smíšené území
 - U15 občanská vybavenost obce
 - U16 ochranná zeleň
 - U17 obchvat silnice II/204 (severní úsek)
 - U18 obchvat silnice I/20 - územní rezerva
- VOJTĚŠÍN**
- V1 venkovské bydlení
 - V2 venkovské bydlení
 - V3 venkovské bydlení
 - V4 venkovské bydlení

stabilizované plochy	plochy změn	plochy rezerv	
			vedení VN 110kV
			vedení VN 22kV
			transformační stanice 22/0,4kV
			sčítací kabely
			ochranné pásmo vedení a transformační stanice
			VVTL plynovod
			VTL plynovod
			regulační stanice plynu VTL/STL
			STL plynovod
			bezpečnostní pásmo VVTL a VTL plynovodu
			hlavní vodovodní řady
			vodojem
			čerpací stanice
			vodní zdroj
			ochranné pásmo vod. zdroje 1°
			ochranné pásmo vod. zdroje 2°
			čistírna odpadních vod

stabilizované plochy	plochy změn	plochy rezerv	
			hranice řešeného území
			hranice katastrů
			hranice zastavěného území k 1.9.2008
			silnice I. třídy (ochranné pásmo 50m)
			silnice II. třídy (ochranné pásmo 15m)
			silnice III. třídy (ochranné pásmo 15m)
			vybrané místní komunikace
			pěší a cyklistická trasa
			parkoviště (odstavní, nadmístního významu)
			značená turistická trasa (modrá)
			ochranná pásma
			poznámka - ochranná pásma silnic II. a III. třídy nejsou vyznačena s ohledem na měřítko dokumentace - místní komunikace a jejich křižovatky v rozvojových plochách budou řešeny v podrobnější dokumentaci

ZÁZNAM O ÚČINNOSTI

a) údaje o orgánu, který územní plán vydal
Zastupitelstvo Obce Úněšov

b) údaje o vydání ÚP
číslo jednací:
datum vydání:
datum nabytí účinnosti ÚP:

c) údaje o oprávněné úřední osobě pořizovatele MÚ Nýřany,
jméno a příjmení:
funkce:
podpis a otisk úředního razítka:

digitální zpracování: Ing. Tomáš Krivanec, Waltrova 938/13, Plzeň		
zpracoval: Ing. arch. Petr Taus autorizovaný architekt ČKA 01041		
zpracoval: kanalizace, voda - Ing. Václav Chvátal plyn - Ing. Pavel Korecký, elektro - Ing. Petr Leitl		formát 780/1000
pořizovatel: MÚ Nýřany, pracoviště Plzeň, odbor ÚP		datum 12/2009
I. územní plán		měřítko 1 : 10 000
b • hlavní výkres - b2 • dopravní a technická infrastruktura		